



COMUNE DI ACERNO

(PROVINCIA DI SALERNO)

Via Rimembranza 8, 84042 Acerno (SA) – P. IVA 00552610651 – Tel. 089 9821211 – Fax 089 9821227 – www.comune.acerno.sa.it

AREA TECNICA


BANDO PUBBLICO PER CONCORSO DI IDEE

(Articolo 156 D.Lgs n° 50/2016)

**RIQUALIFICAZIONE URBANA DELL'AREA DEL CENTRO CITTADINO
CHE PARTENDO DA PIAZZA BELCRADO SI ESTENDE IN DIREZIONE SUD-EST
RICOMPRENDO PIAZZA D'ASTE, VIA DUOMO, PIAZZA FREDA, L'INCROCIO TRA VIA ROMA E VIA
DUOMO, L'INTERA ESTENSIONE DELLA VILLA COMUNALE SINO AL CENTRO PARROCCHIALE E VIA DR.
GIUSEPPE CUOZZO SINO A TUTTA L'AREA DEL BELVEDERE TUSCIANO**


| | | |
|---|--|---|
| TAVOLA 04 | PLANIMETRIE CON INDICAZIONE DELLE AREE OGGETTO DI INTERVENTO Scala 1:2.000 – 1:1.000 | DATA: OTTOBRE 2016 |
| Progettazione: Area Tecnica |  | Responsabile Unico del Procedimento Responsabile Area Tecnica (Ing. Carmine Salerno) |
| | | |

STRALCIO PLANIMETRICO
Scala 1:2.000

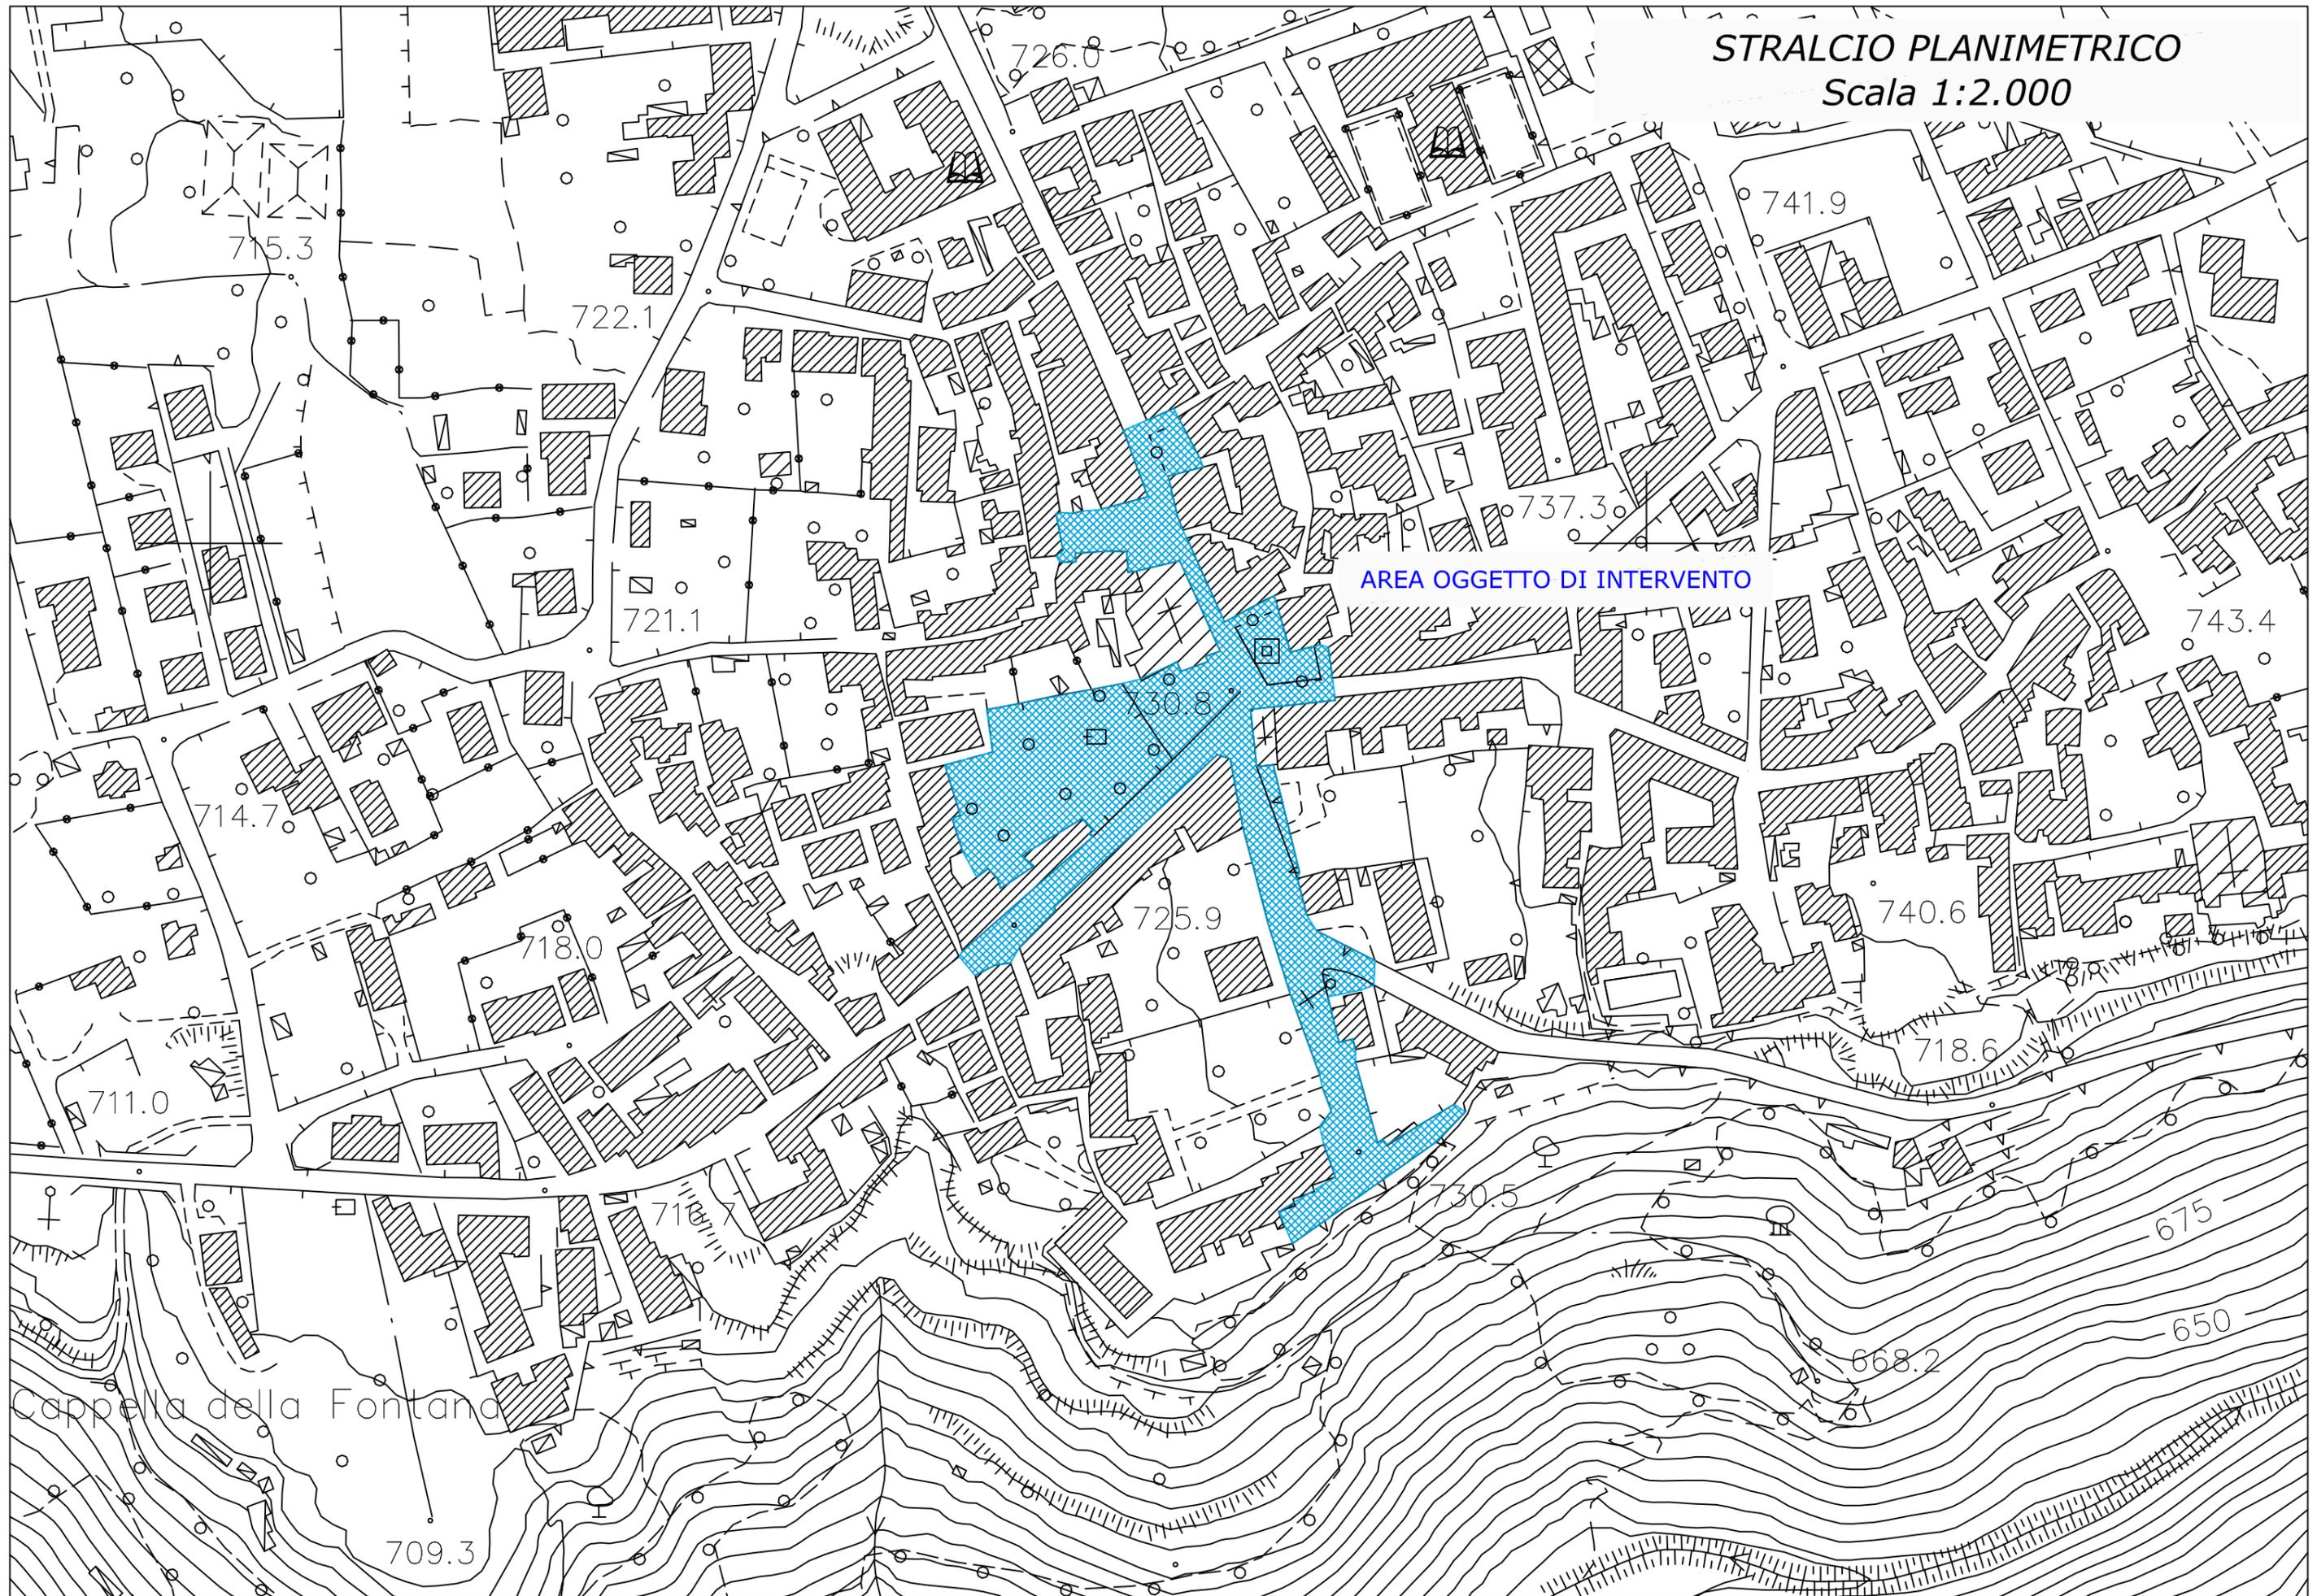

STRALCIO ORTOFOTOGRAMMETRICO
Scala 1:2.000

AREA OGGETTO DI INTERVENTO

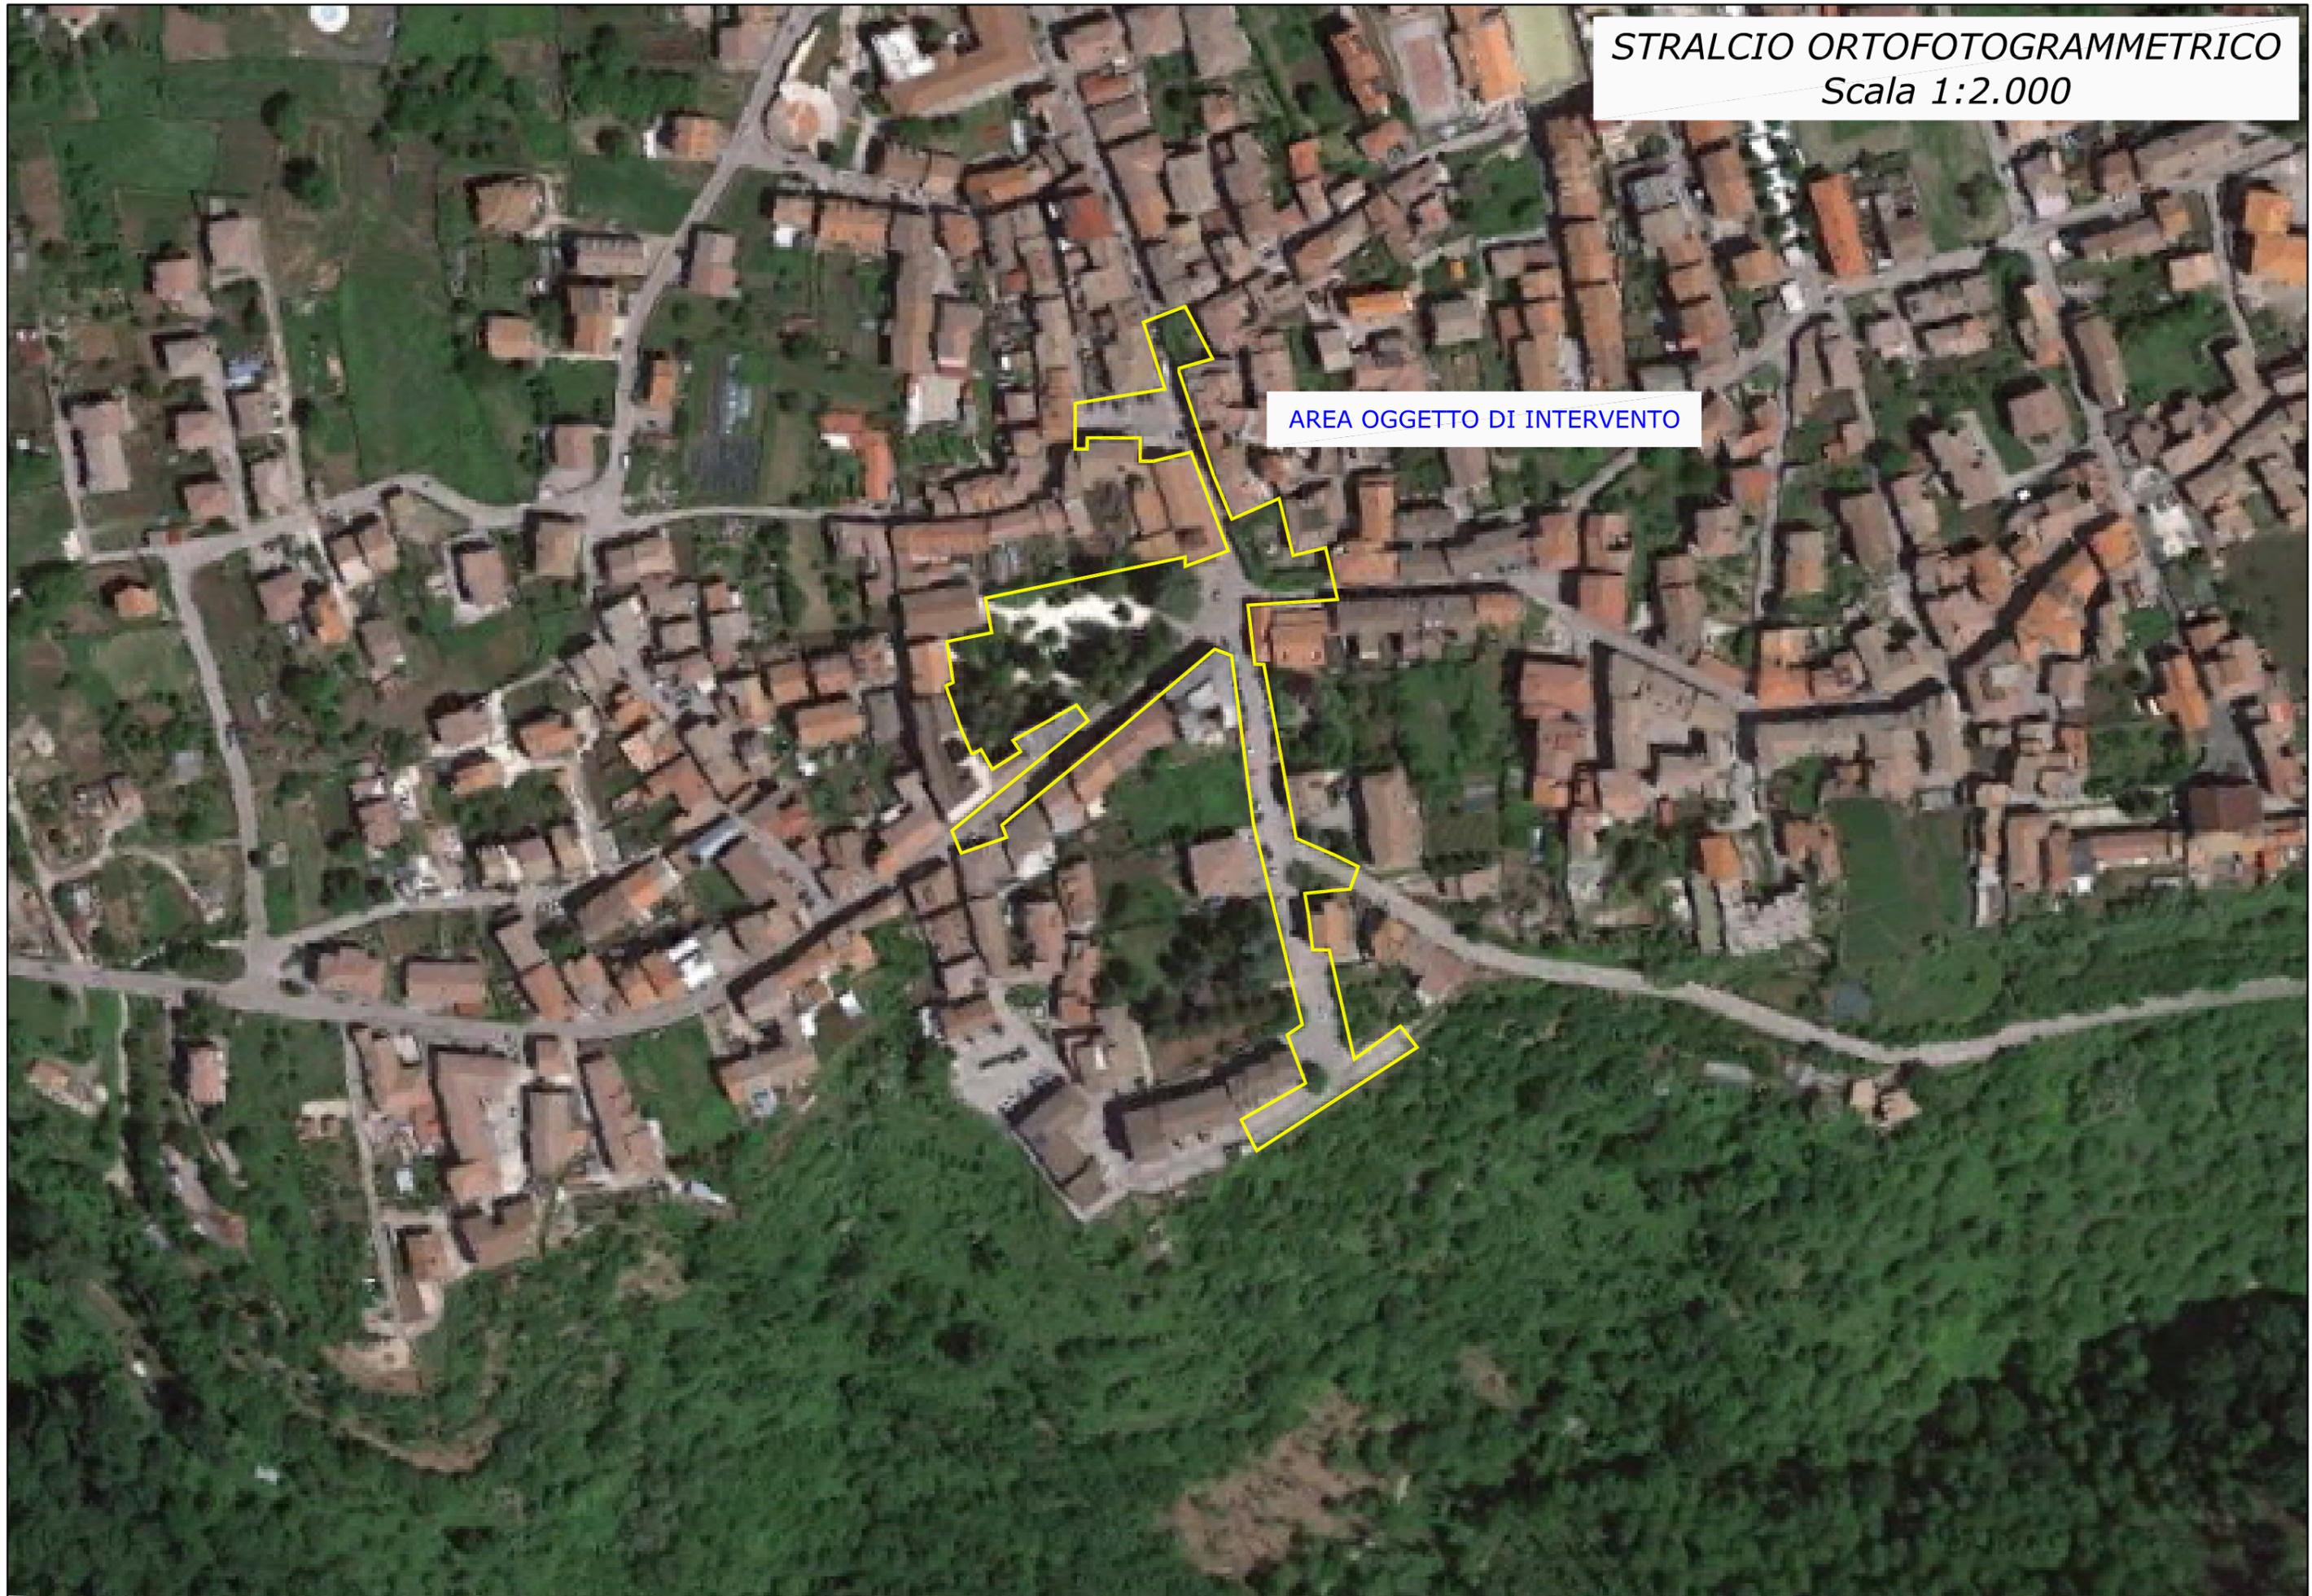

STRALCIO ORTOFOTOGRAMMETRICO
Scala 1:1.000



AREA OGGETTO DI INTERVENTO